

AU-1

TYP 10
5-izbový byt | U.P. | AU-1

Číslo	názov miestnosti	plocha (m ²)
AU-1.1	vstupná hala	8,21
AU-1.2	chodba	9,54
AU-1.3	kúpeľňa	2,72
AU-1.4	technická miestnosť	4,70
AU-1.5	kúpeľňa	7,30
AU-1.6	pracovňa	5,30
AU-1.7	izba	12,70
AU-1.8	kúpeľňa	6,60
AU-1.9	izba	12,10
AU-1.10	izba	12,10
AU-1.11	kúpeľňa	4,00
AU-1.12	kuchyňa	14,70
AU-1.13	komora	4,30
AU-1.14	obývací izba	28,10
AU-1.15	terasa	42,80
AU-1.16	terasa	14,80

obytná plocha 85,00
úžitková plocha (bez terasy) 132,37
úžitková plocha celkom 184,77



290,000

Poschodie

Typ bytu

Úžitková plocha

Lódžia/terasa


Celková úžitková plocha

Stav

 **ZÁHRADKY**

TYP 10
5-izbový byt

TYP 11
5-izbový byt

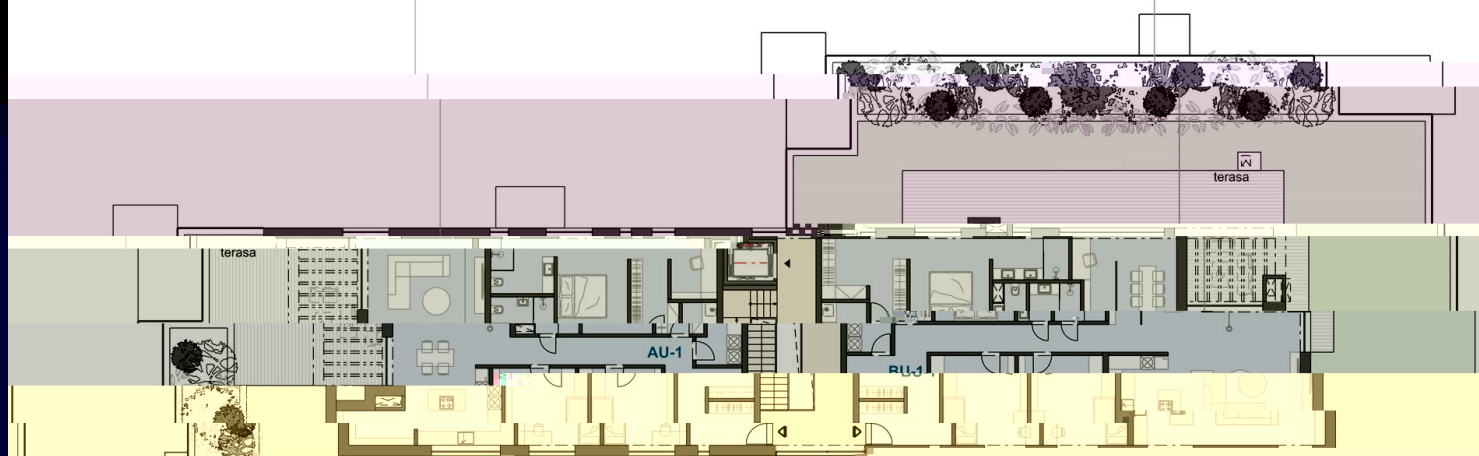

amné
lnáze

5 nadz
nosp

 ZÁHRADKY

Kontakt: Ing. Juraj Valo | Tel: 0911 024 791